1910

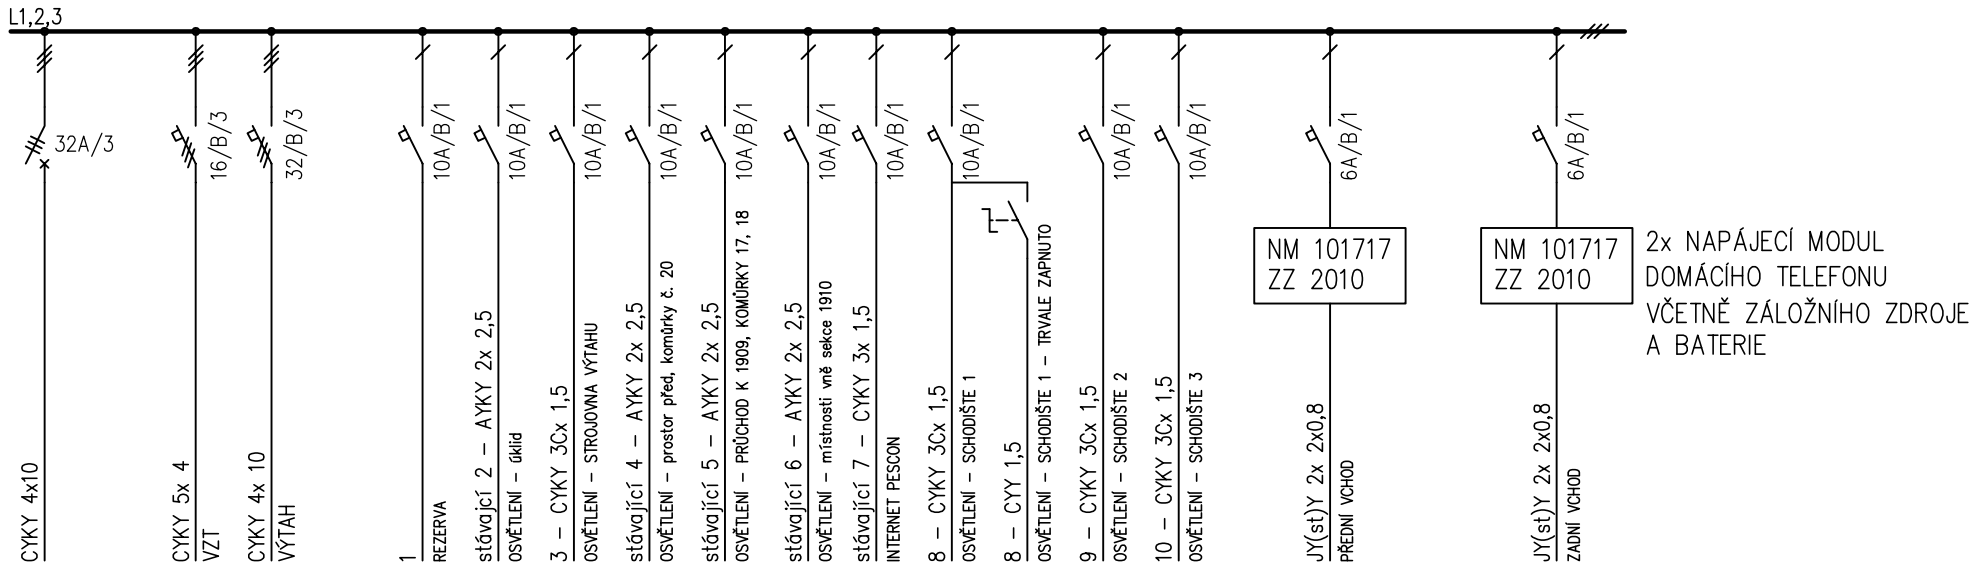

R 01 - ROZVODNICE 1910 - SUTERÉN

VKLÁDACÍ KONSTRUKCE DO PEJ 2

OCHRANA PŘED ÚRAZEM EL. PROUDEM: SAMOČINNÝM ODPOJENÍM OD ZDROJE DLE ČSN 33–2000–4–41, ČL. 413.1.2

PROUDOVÁ SOUSTAVA: 3N+PE+N, 50Hz, 400/230V, TN–C–S

AKCE: Regenerace obvodového pláště a střechy panelového domu					
OBJEDNATEL: Společenství vlastníků jednotek Hráského 1908 – 1910 Praha 4 – Chodov IČ: 27645398		Ing. Jaroslav Perger projektování el. zařízení U Hřiště 222, 390 02 Tábor IČ: 42362814, ČKAIT 0100593 tel.: 383 835 022, 777 601 556, perger@sprojekt.cz		sprojekt inženýrská kancelář 9. května 678, 390 02 Tábor www.sprojekt.cz	
OBEC:	PRAHA 4	VYPRACOVAL:	ING. JAROSLAV PERGER	STAVEBNÍ ÚŘAD:	PRAHA 4
KAT. ÚZEMÍ	Chodov 728225	ZOP. PROJEKTANT	ING. JAROSLAV PERGER	KRAJ:	PRAHA
KOPIE ČÍSLO:	ČÁST: OPRAVA ELEKTROINSTALACE			FORMÁT:	2x A4
				DATUM:	08/2011
				ČÍSLO ZAKÁZKY:	
				STUPEŇ:	PROJEKT
MĚŘÍTKO:	OBSAH: SCHÉMA R 01 – 1910			ČÍSLO VÝKRESU: E 05	ZMĚNA: 00